

SCHEMA ELETTRICO

Impianto: Distribuzione secondaria
Luce

Oggetto: Silo per cereali

Cliente: 11° Campionato Svizzero
SwissSkills 2018 Berna


Progetto numero: SM-2018-I

Schema numero: S-2018-002




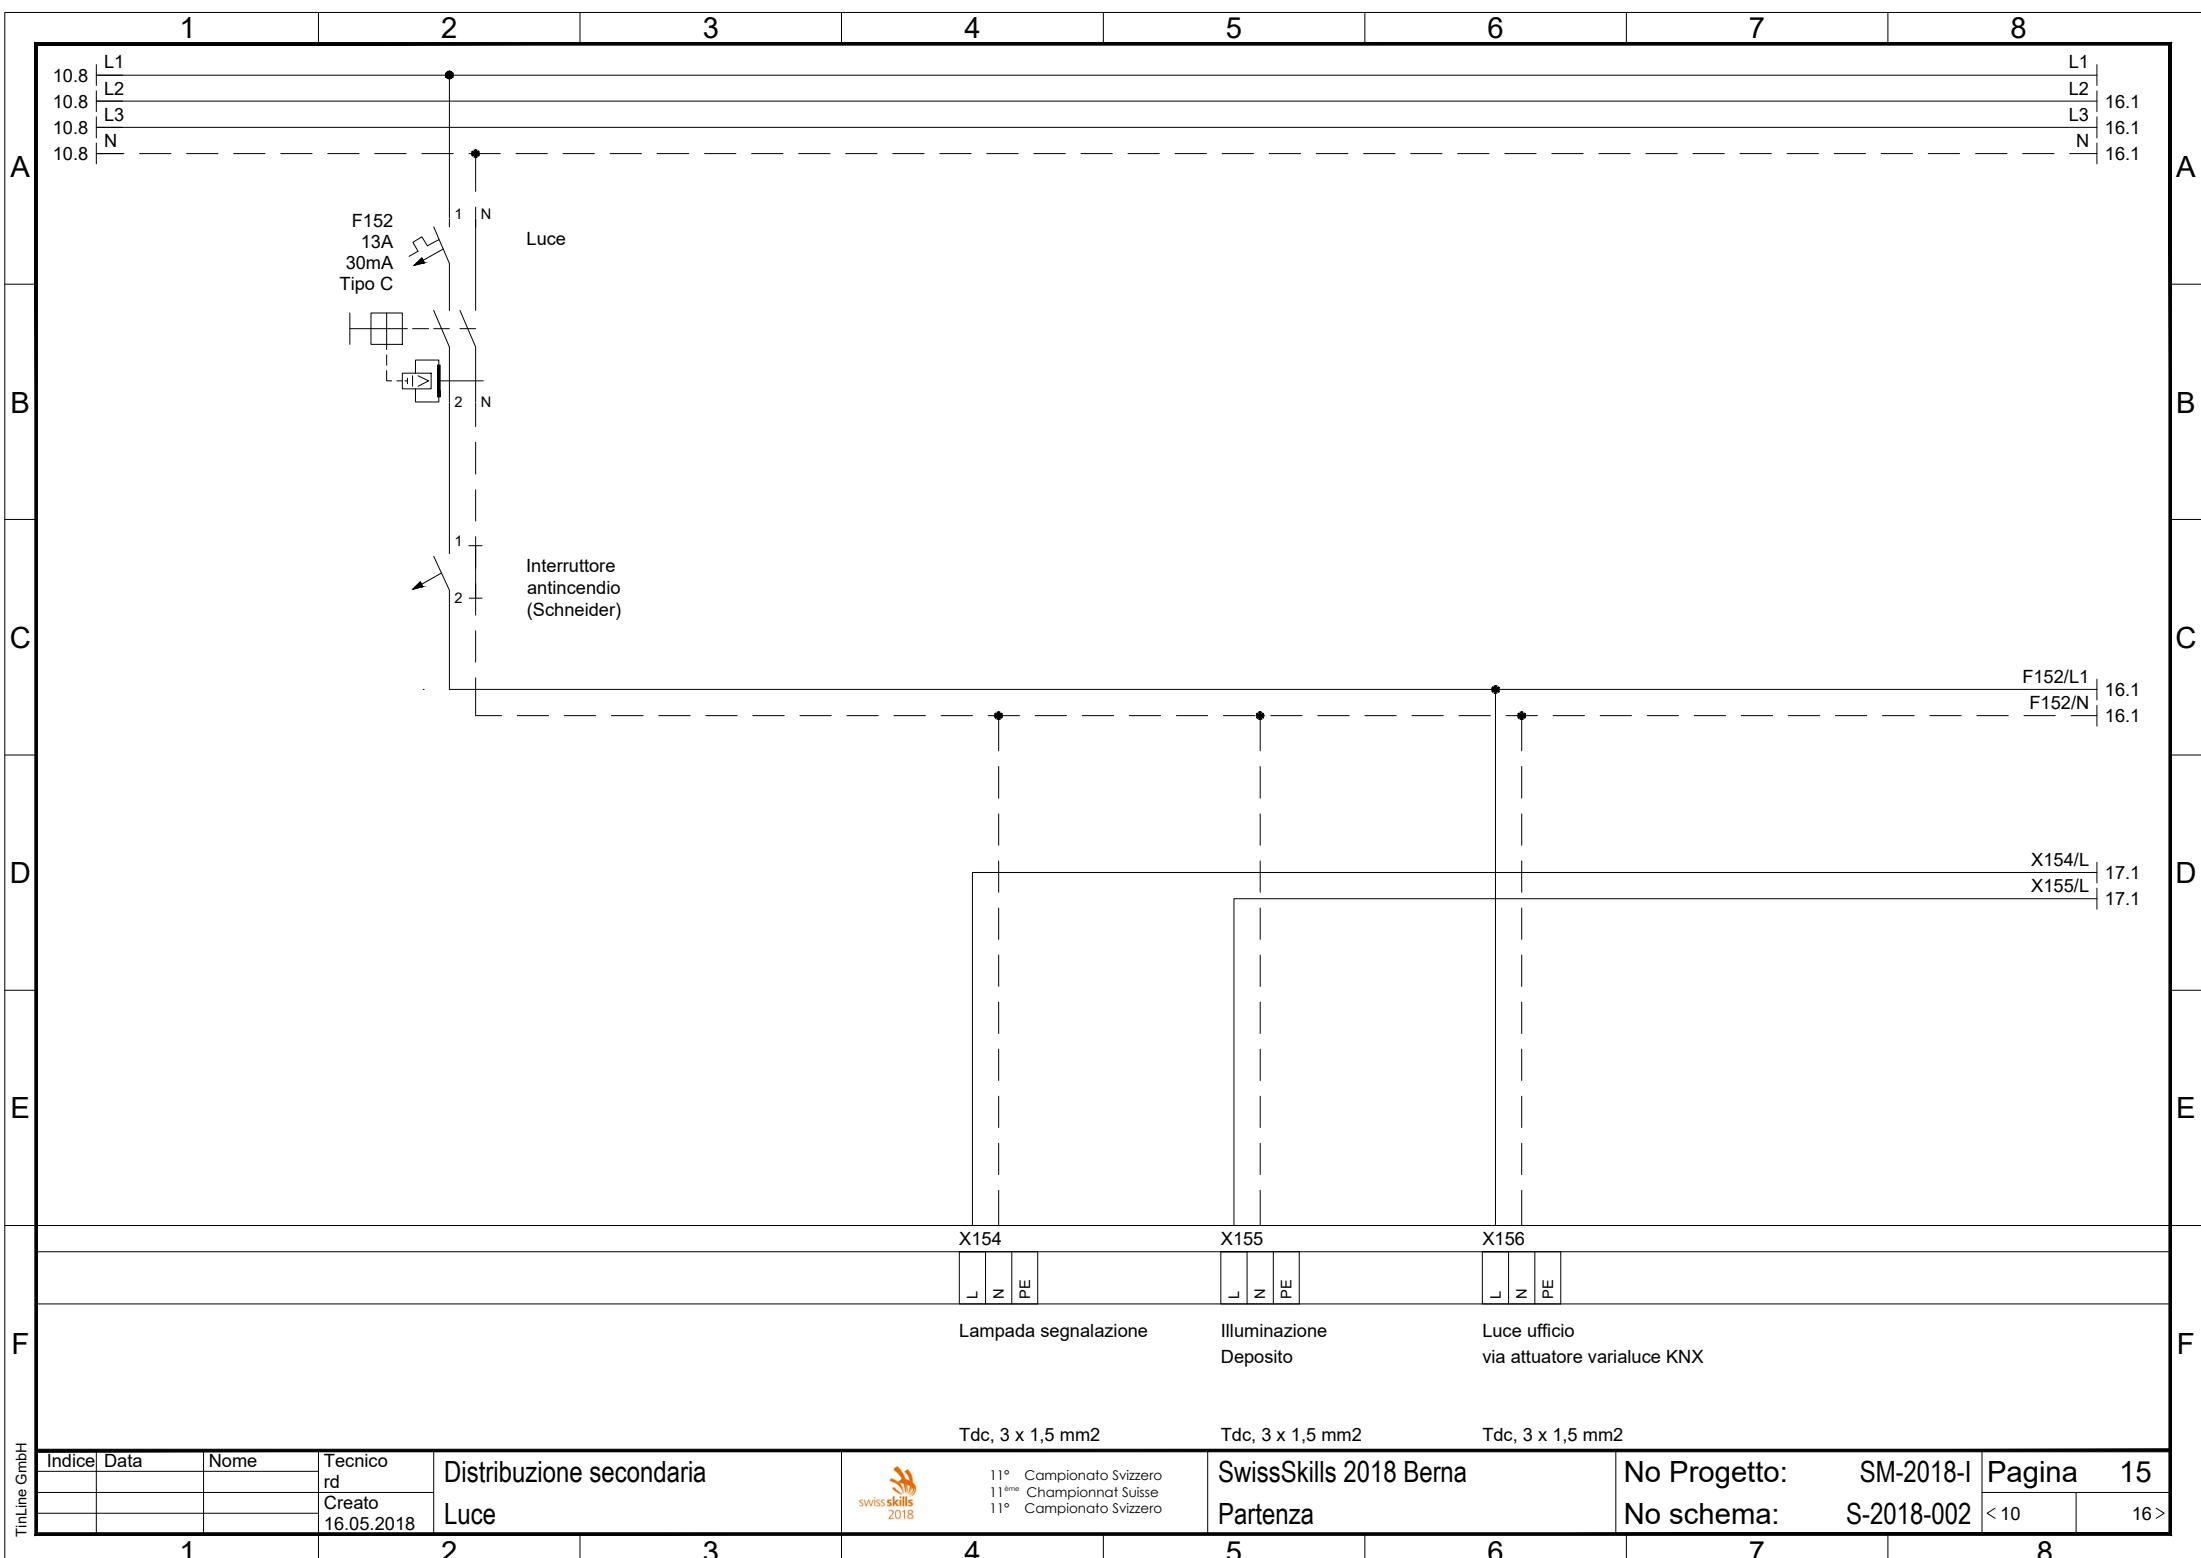
11° Campionato Svizzero
11^{ème} Championnat Suisse
11° Campionato Svizzero

Indice	Data	Nome	Tecnico rd
A	29.03.2019	cf	Data 16.05.2018
			Contr
			Pagina 1
			Stampa 29.03.2019
Numero di pagine 8			18.2 15:19

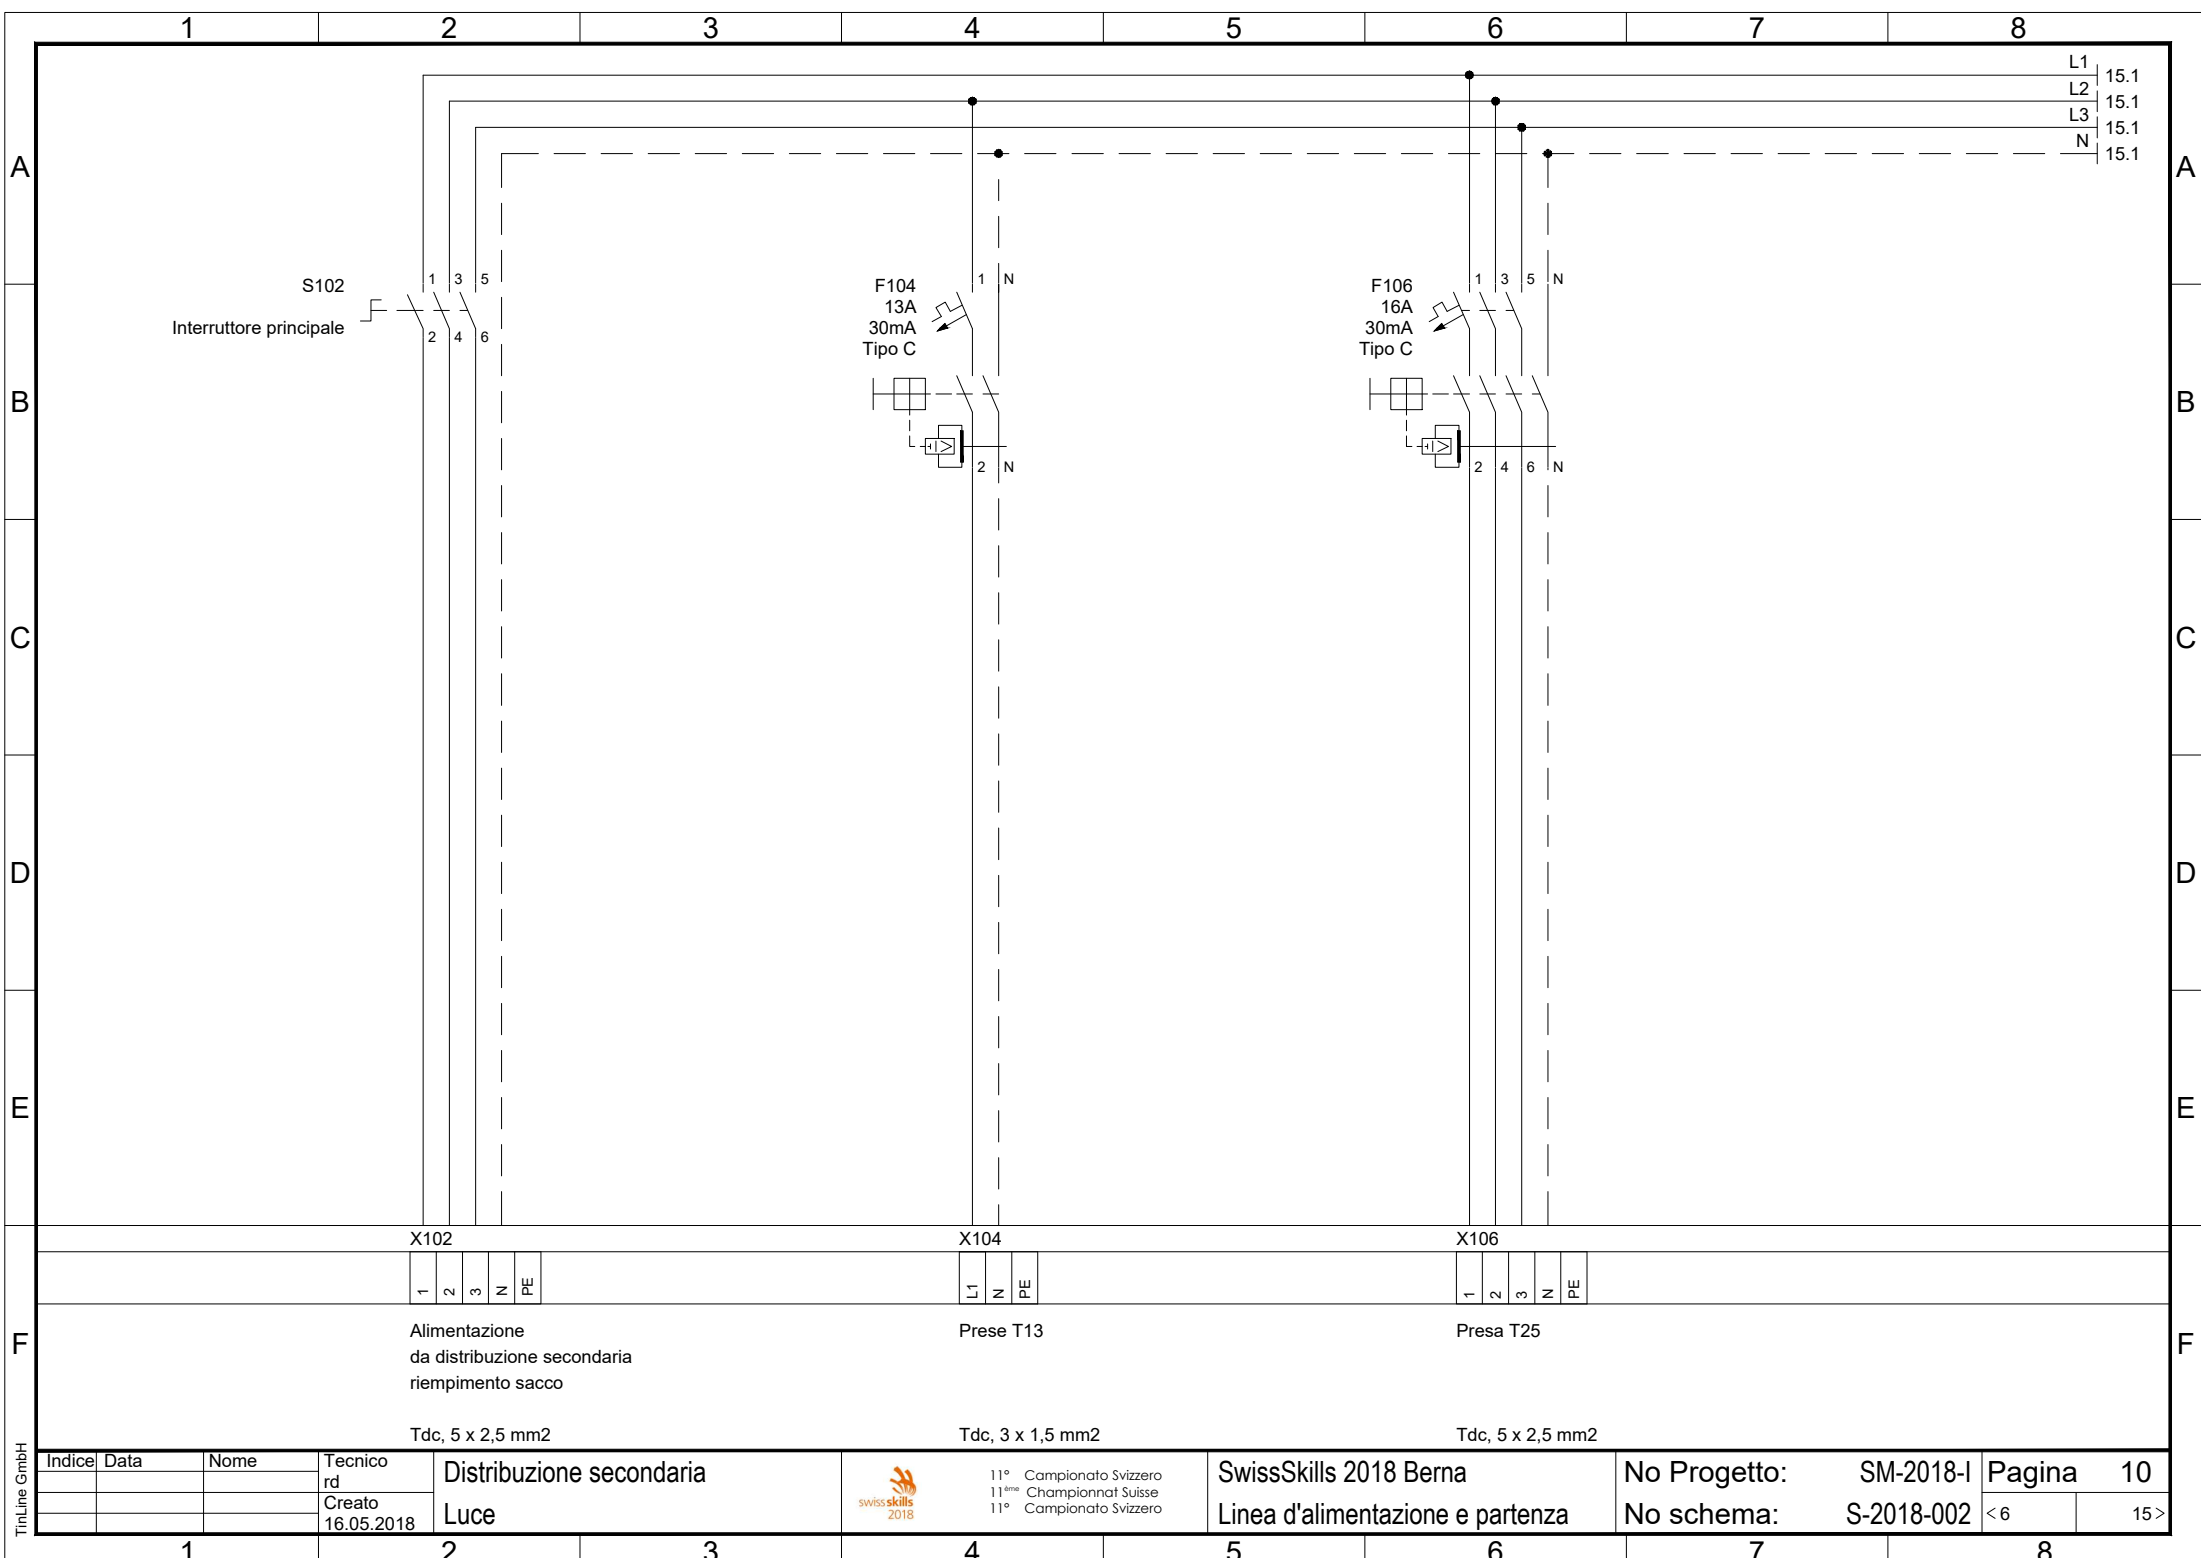


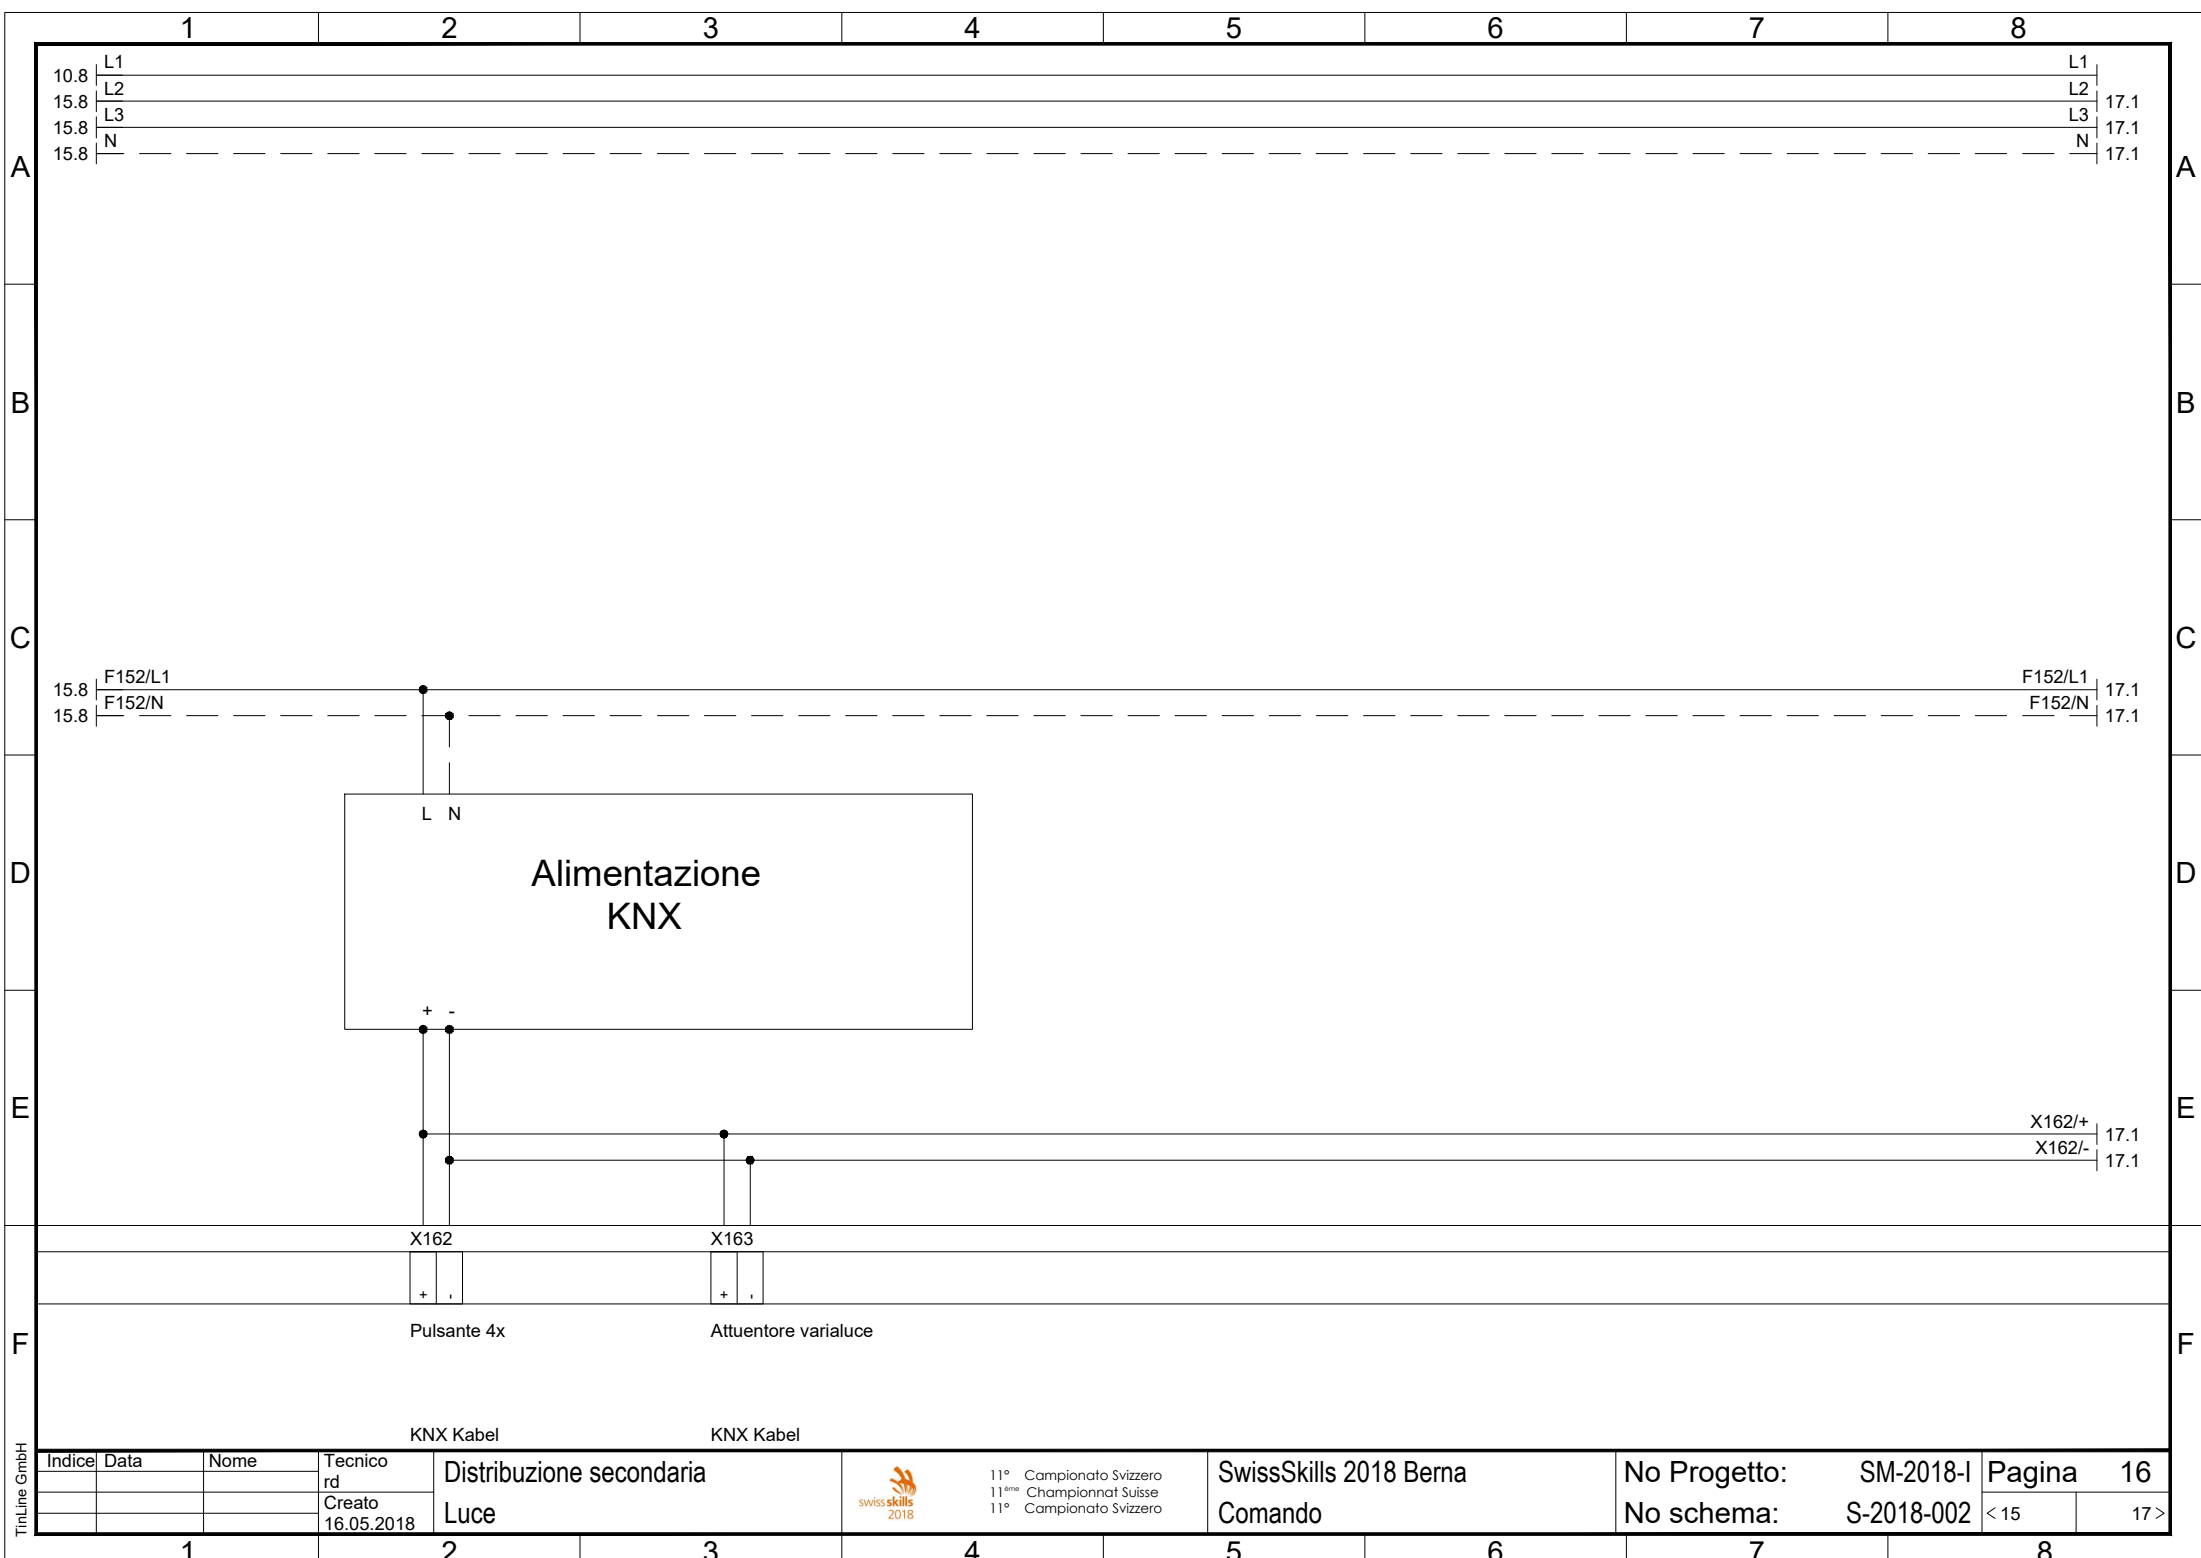
TinLine GmbH

Indice	Data	Nome	Tecnico rd	Distribuzione secondaria		11° Campionato Svizzero 11ème Championnat Suisse 11° Campionato Svizzero	SwissSkills 2018 Berna	No Progetto: SM-2018-I	Pagina 10			
			Creto							Luce	Linea d'alimentazione e partenza	No schema: S-2018-002
			16.05.2018									




TinLine GmbH


Indice	Data	Nome	Tecnico rd	Distribuzione secondaria		11° Campionato Svizzero 11ème Championnat Suisse 11° Campionato Svizzero	SwissSkills 2018 Berna	No Progetto: SM-2018-I	Pagina 15					
			Creto							Luce	Partenza	No schema: S-2018-002	< 10	16 >
			16.05.2018											




TinLine GmbH

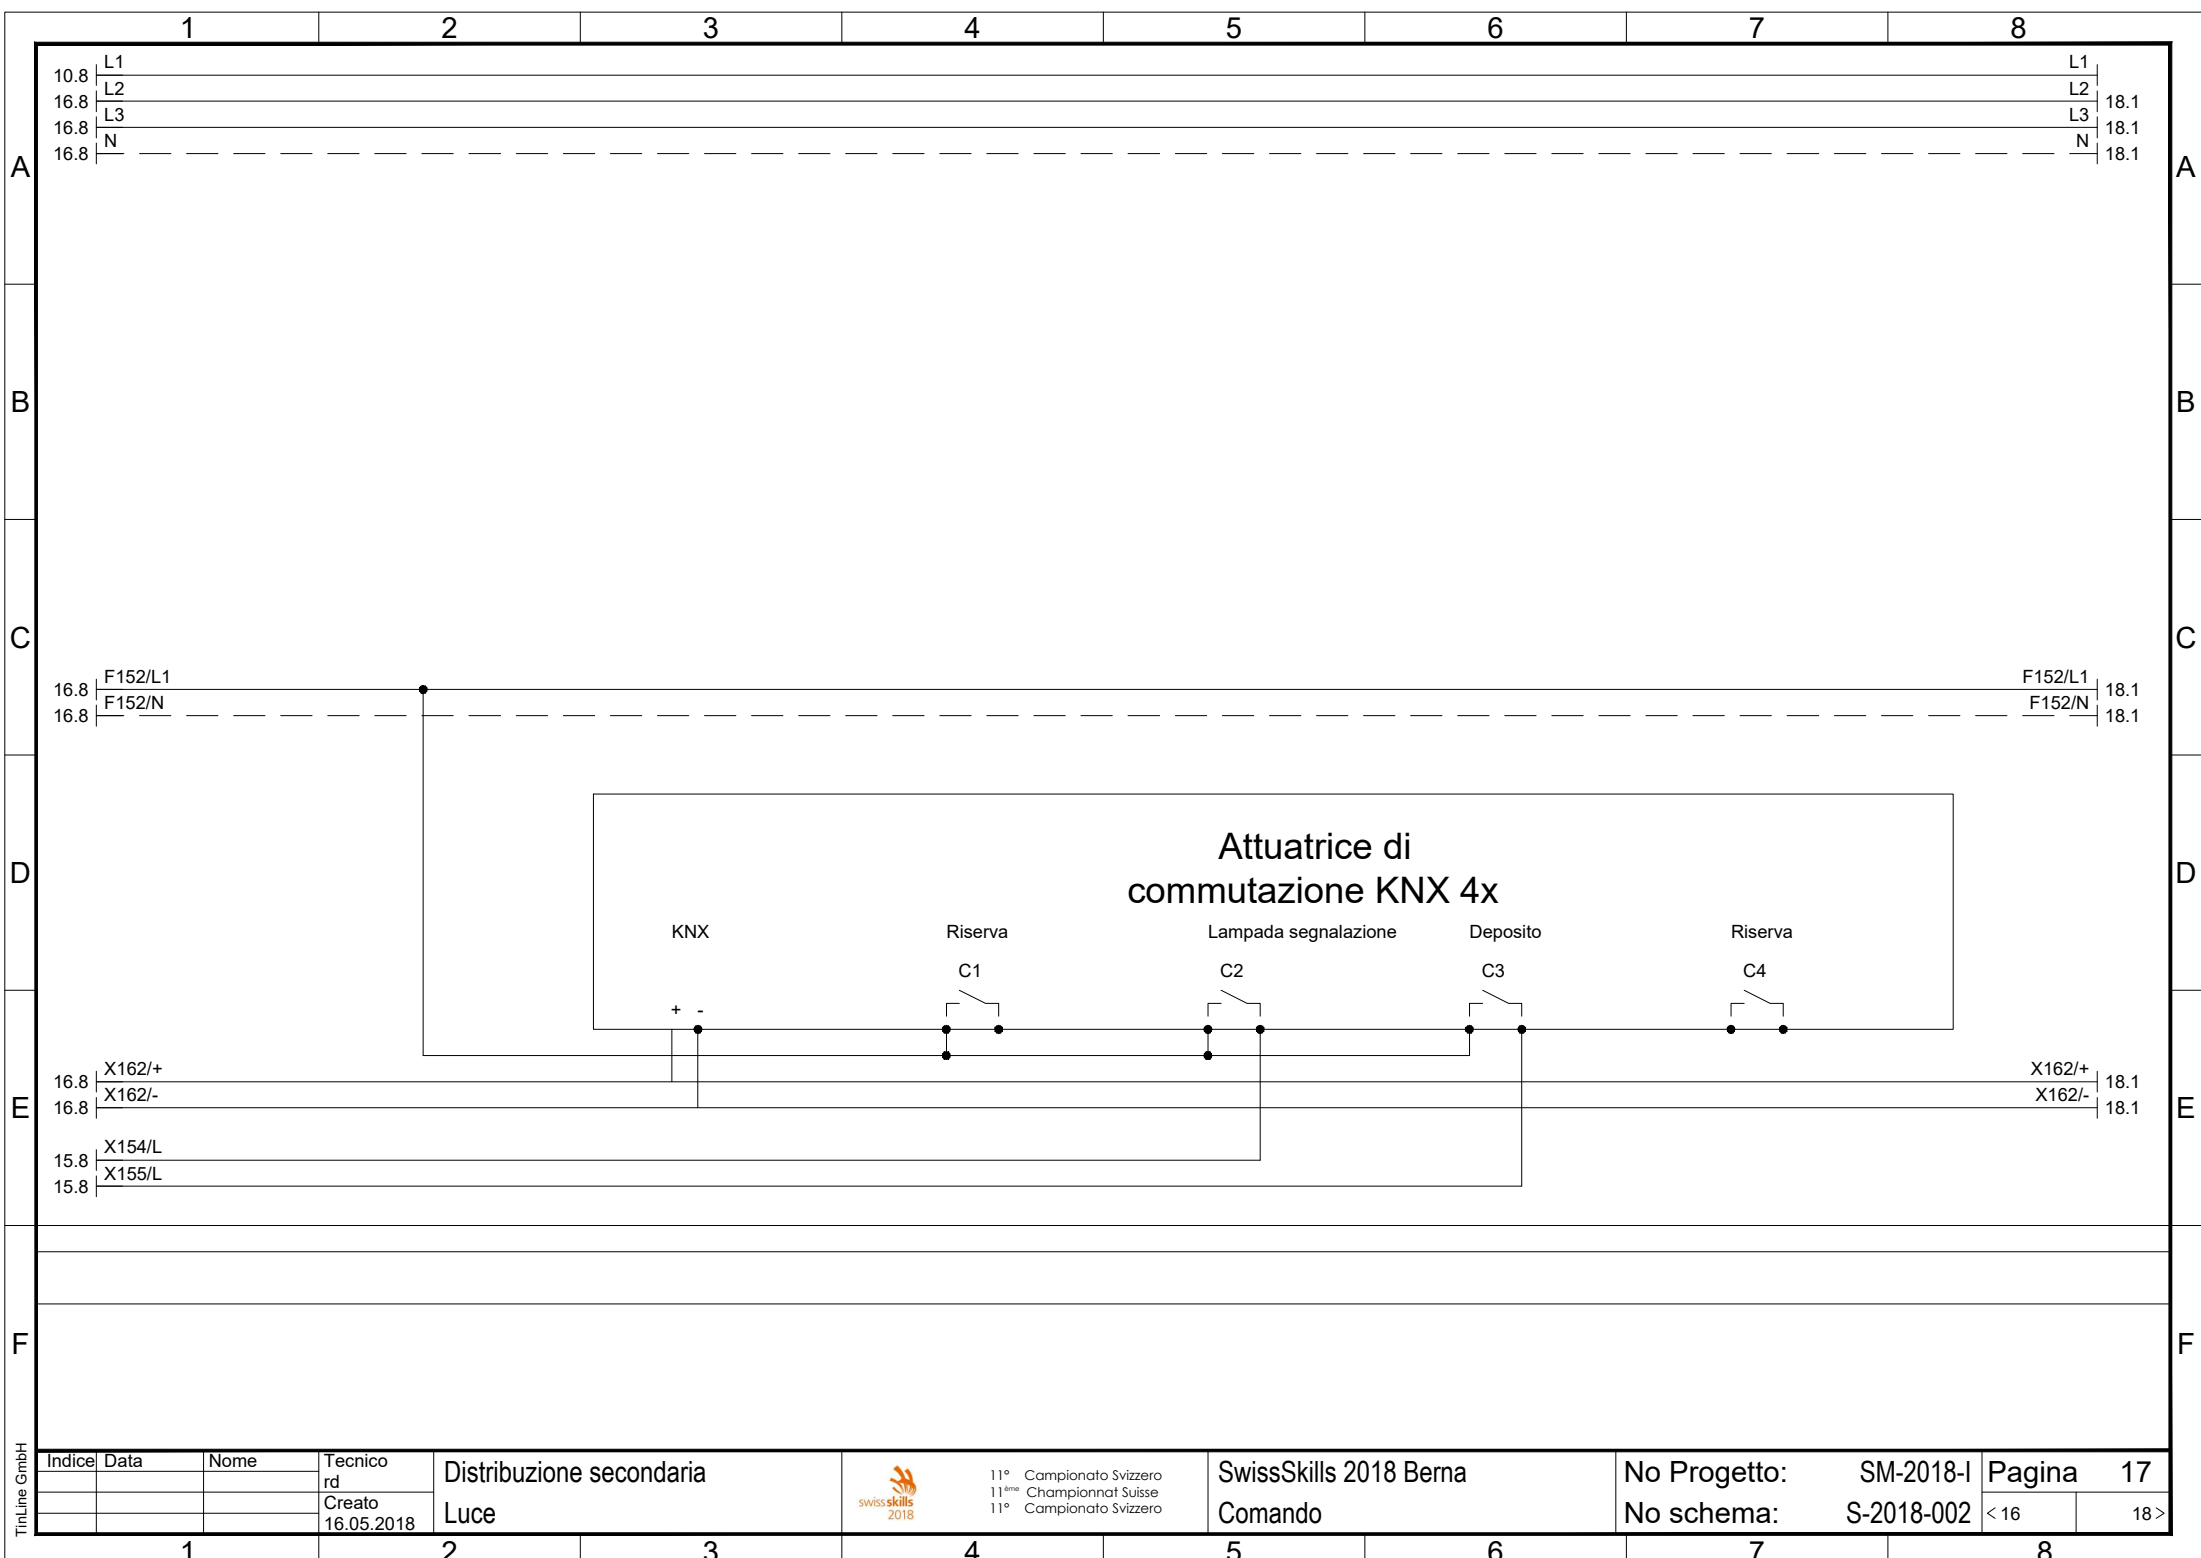

TinLine GmbH

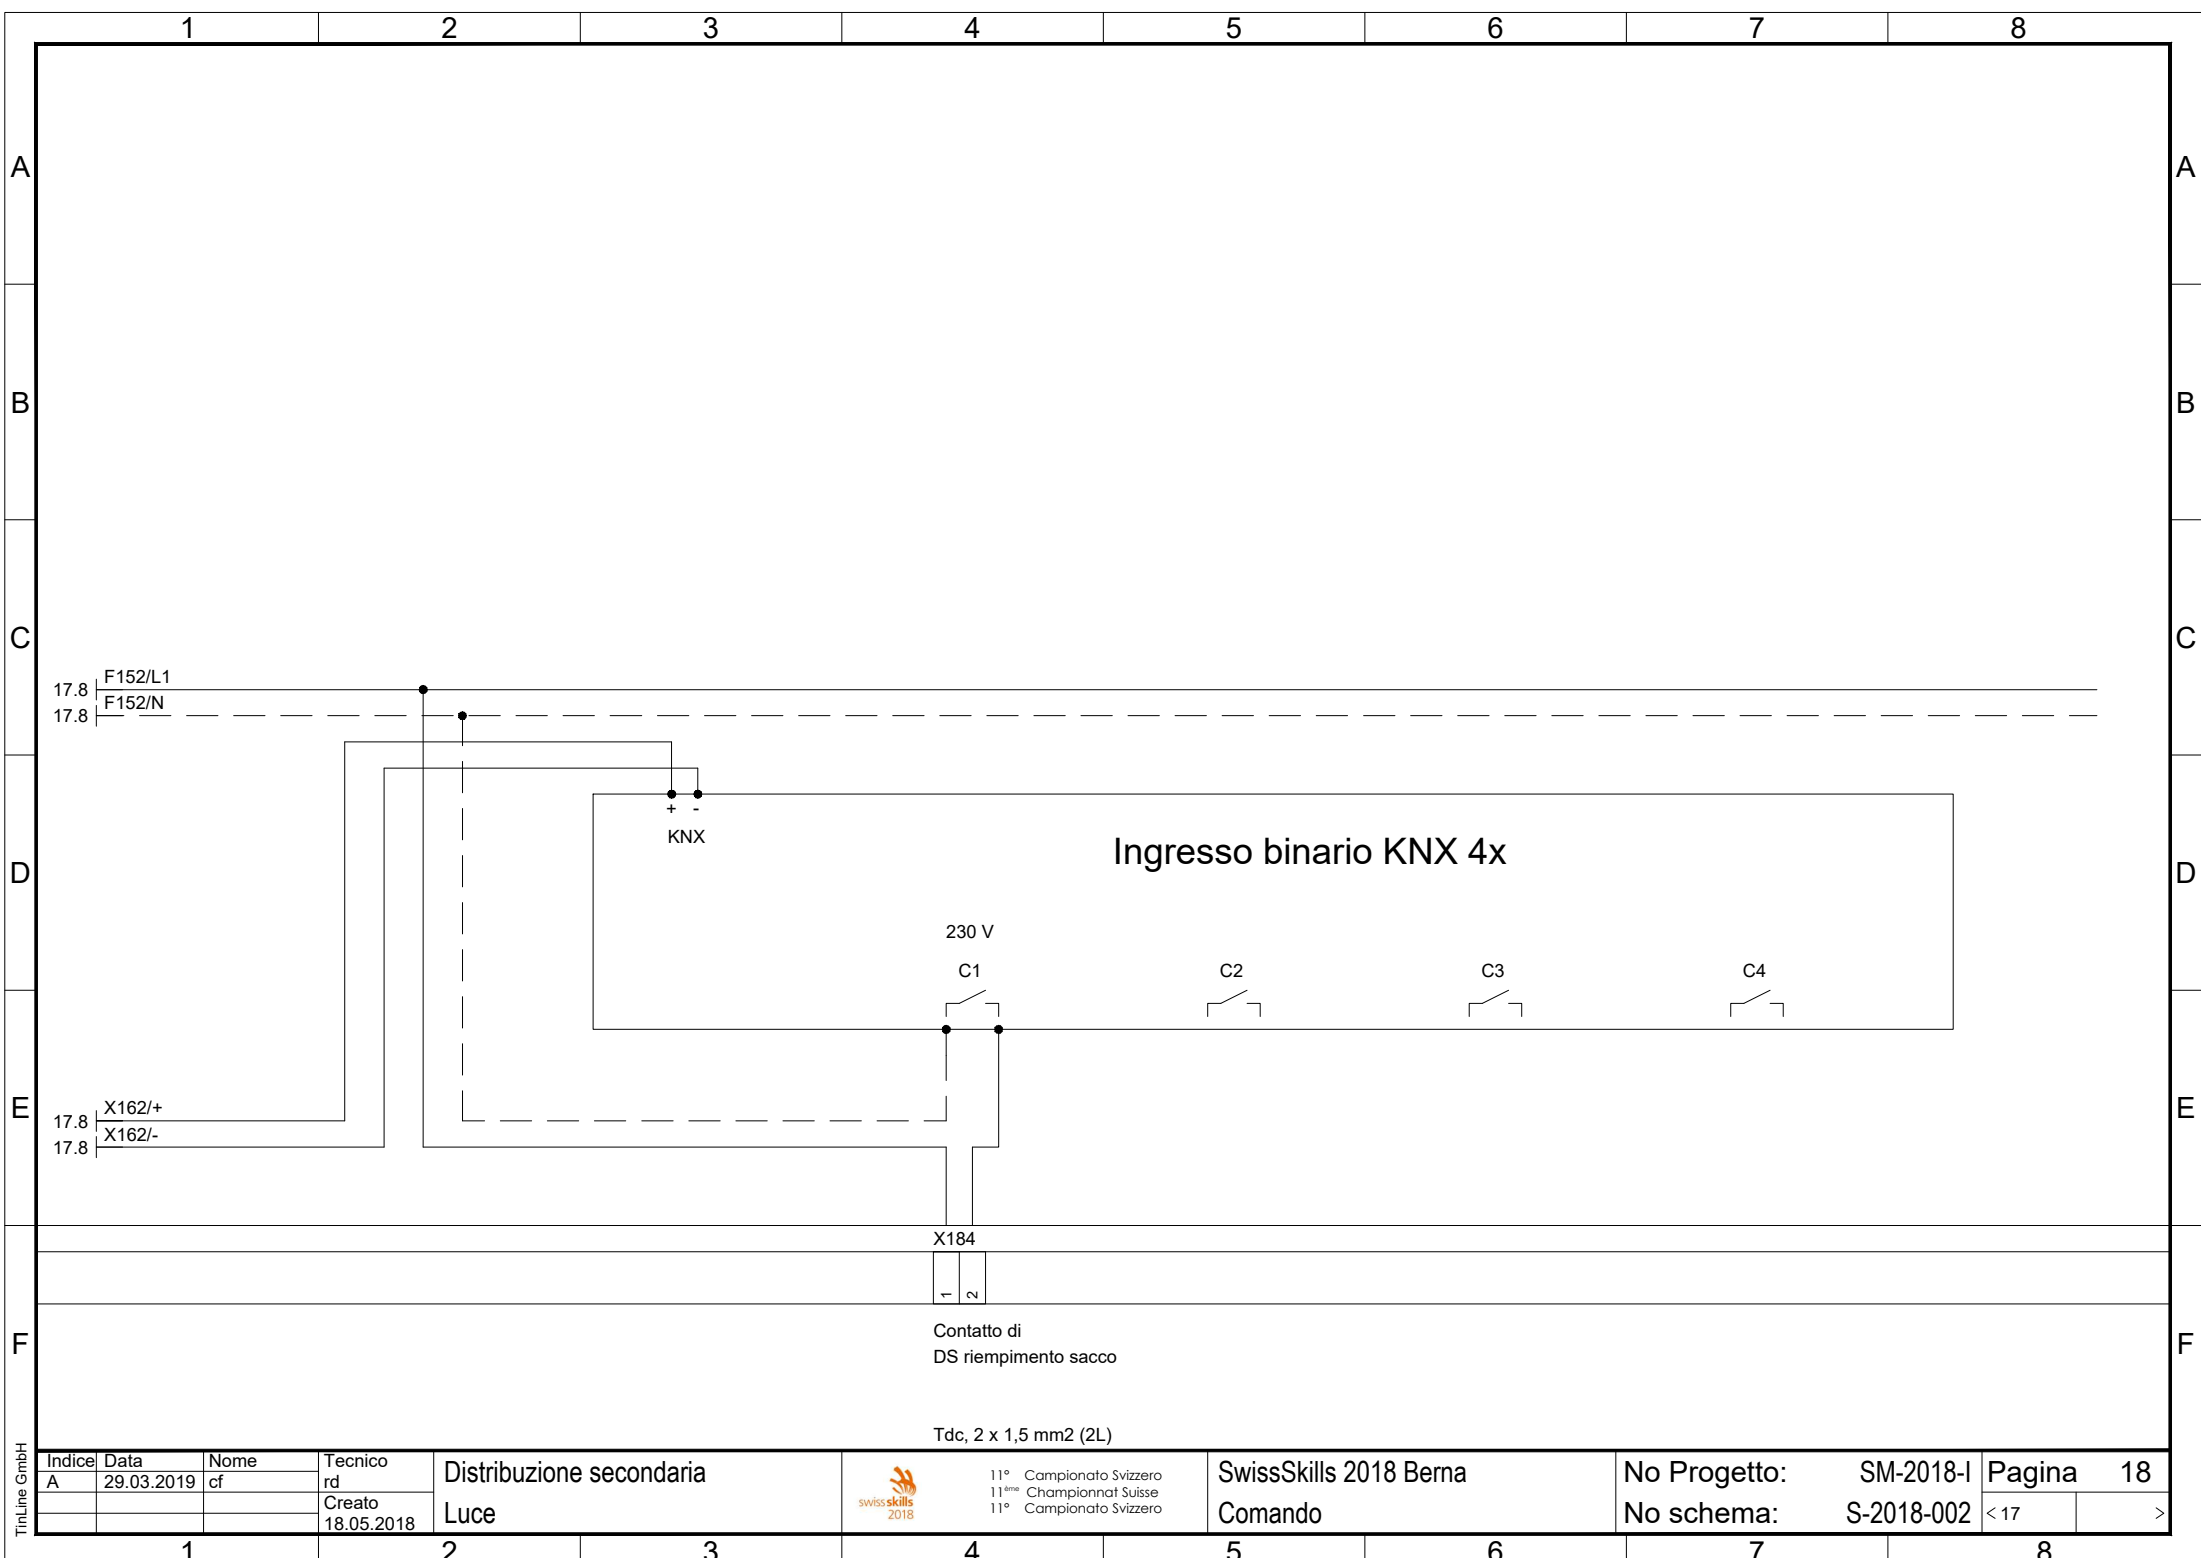

TinLine GmbH

Indice	Data	Nome	Tecnico	Distribuzione secondaria		11° Campionato Svizzero 11ème Championnat Suisse 11° Campionato Svizzero	SwissSkills 2018 Berna Comando	No Progetto: SM-2018-I No schema: S-2018-002	Pagina 18					
A	29.03.2019	cf	rd											
			Creto 18.05.2018						Luce					